



Le Verger

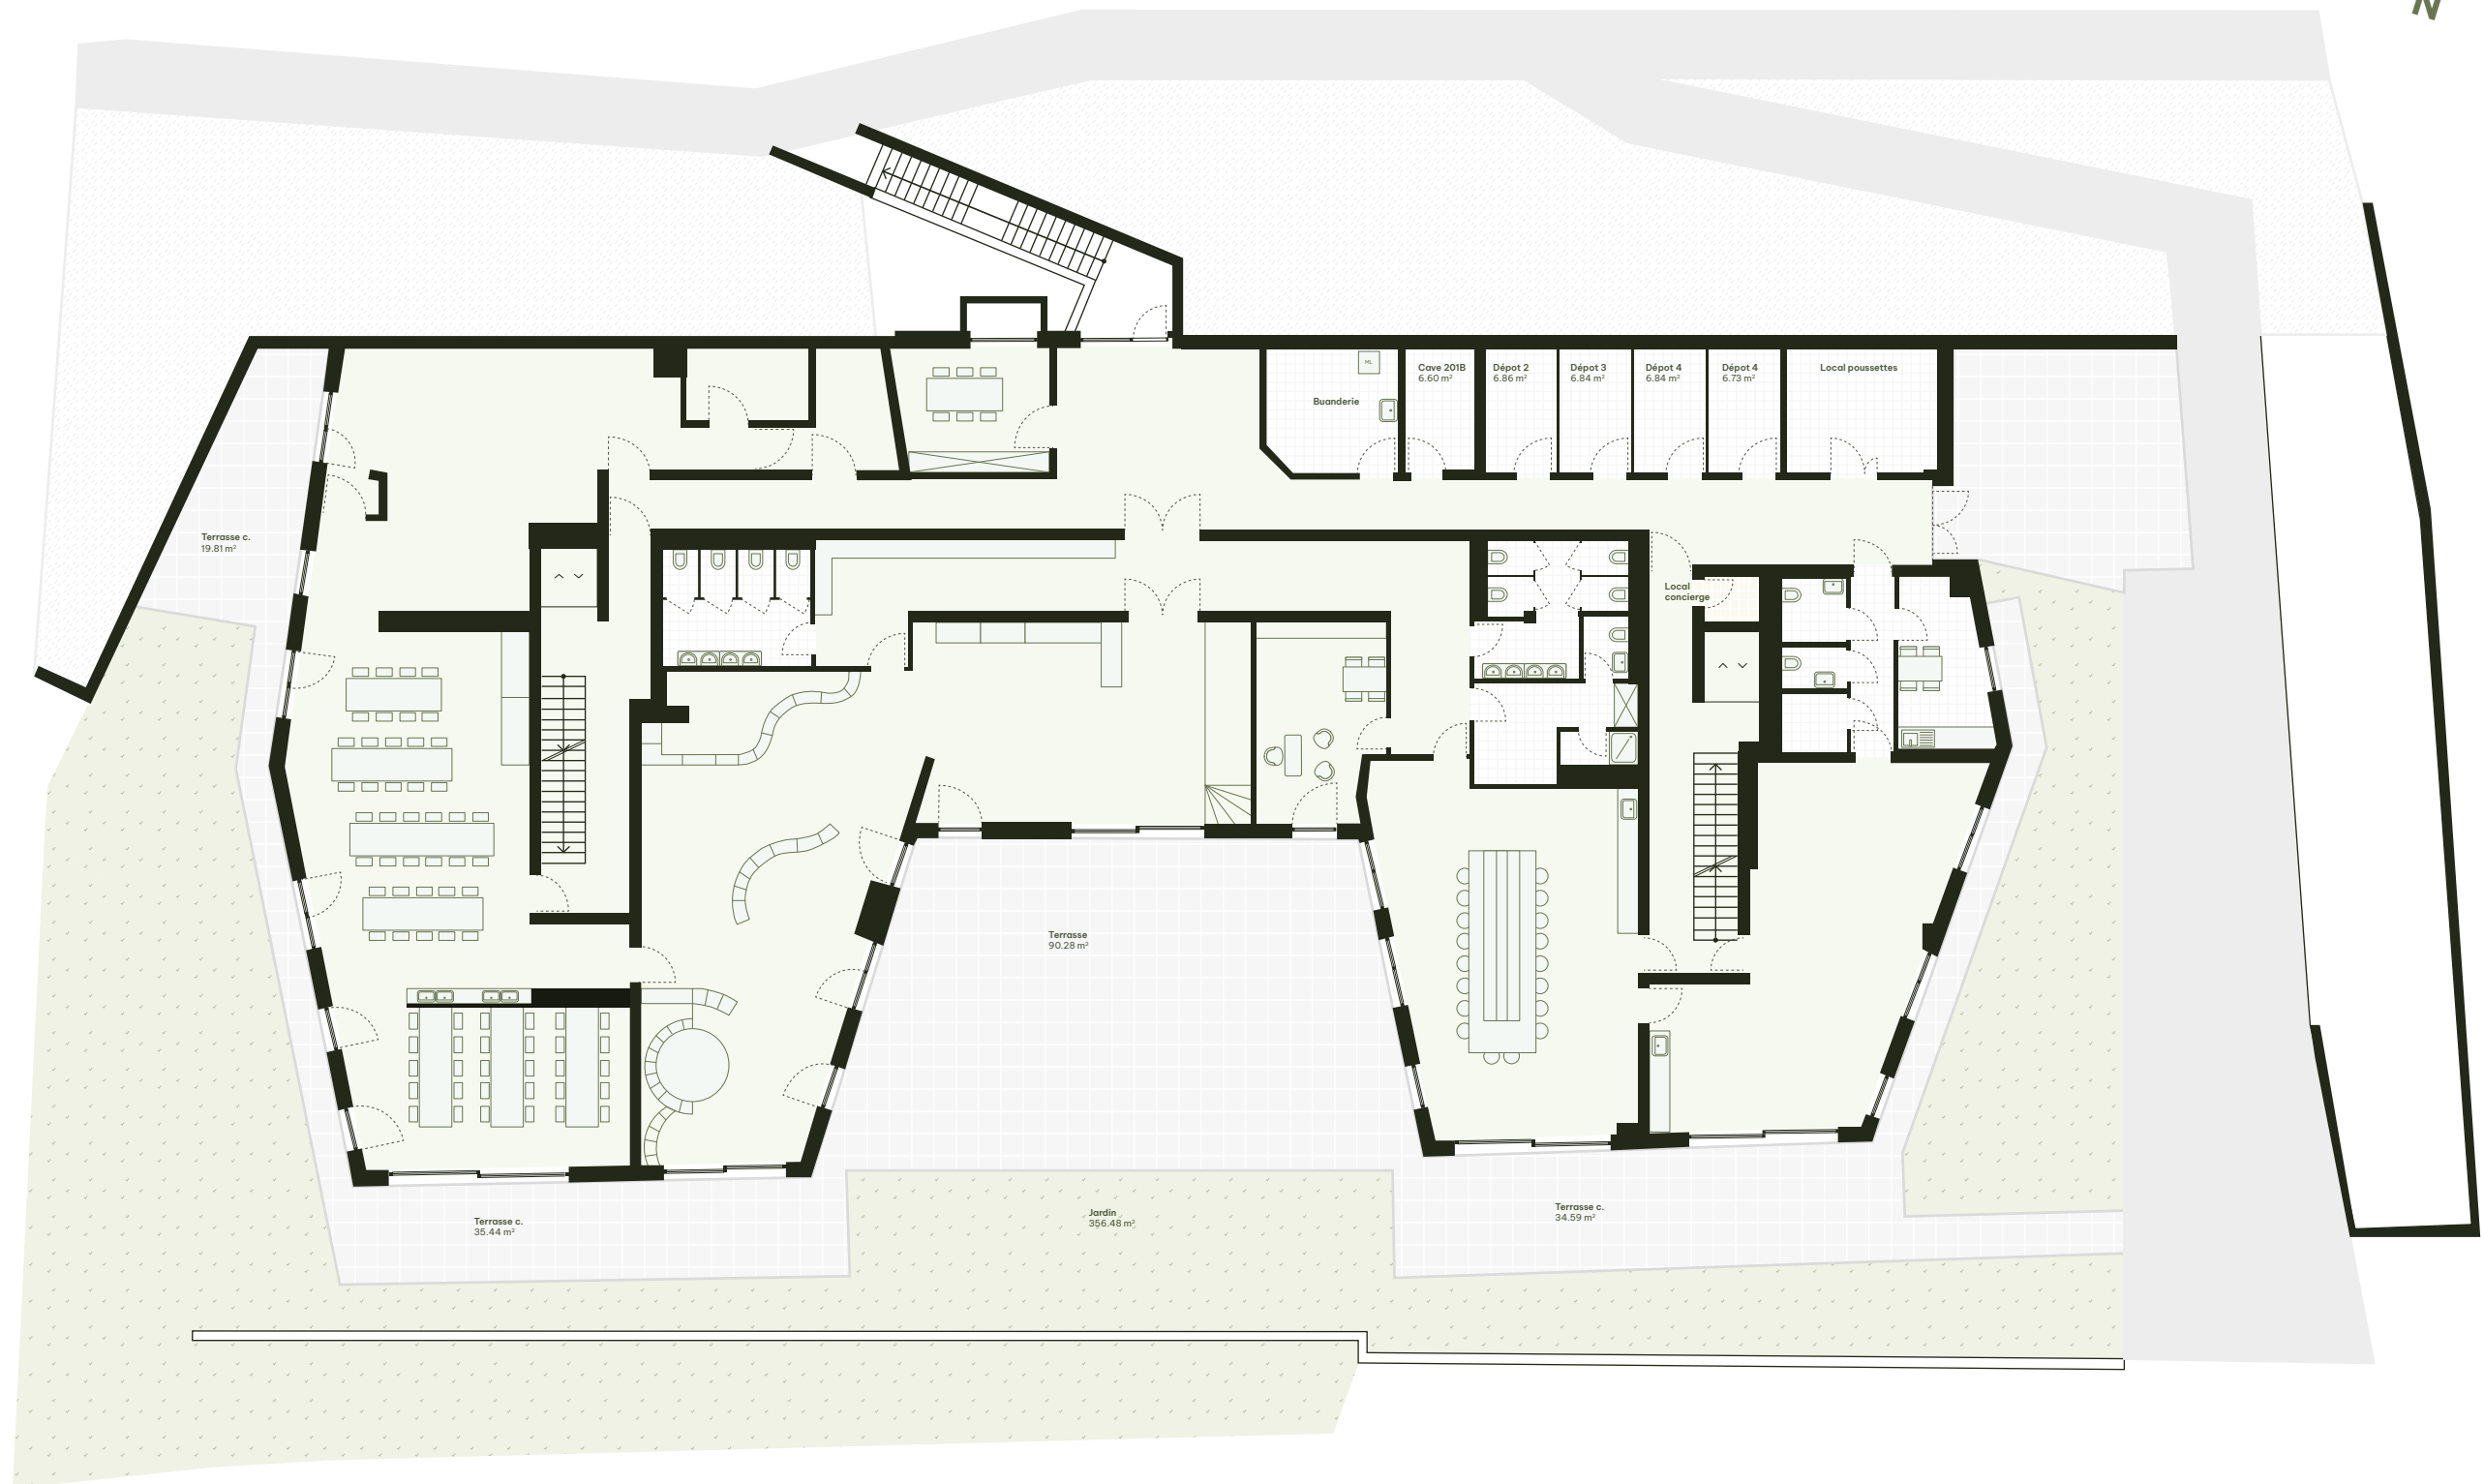

Rez de chaussée
1:100

Plan non contractuel

Le Verger

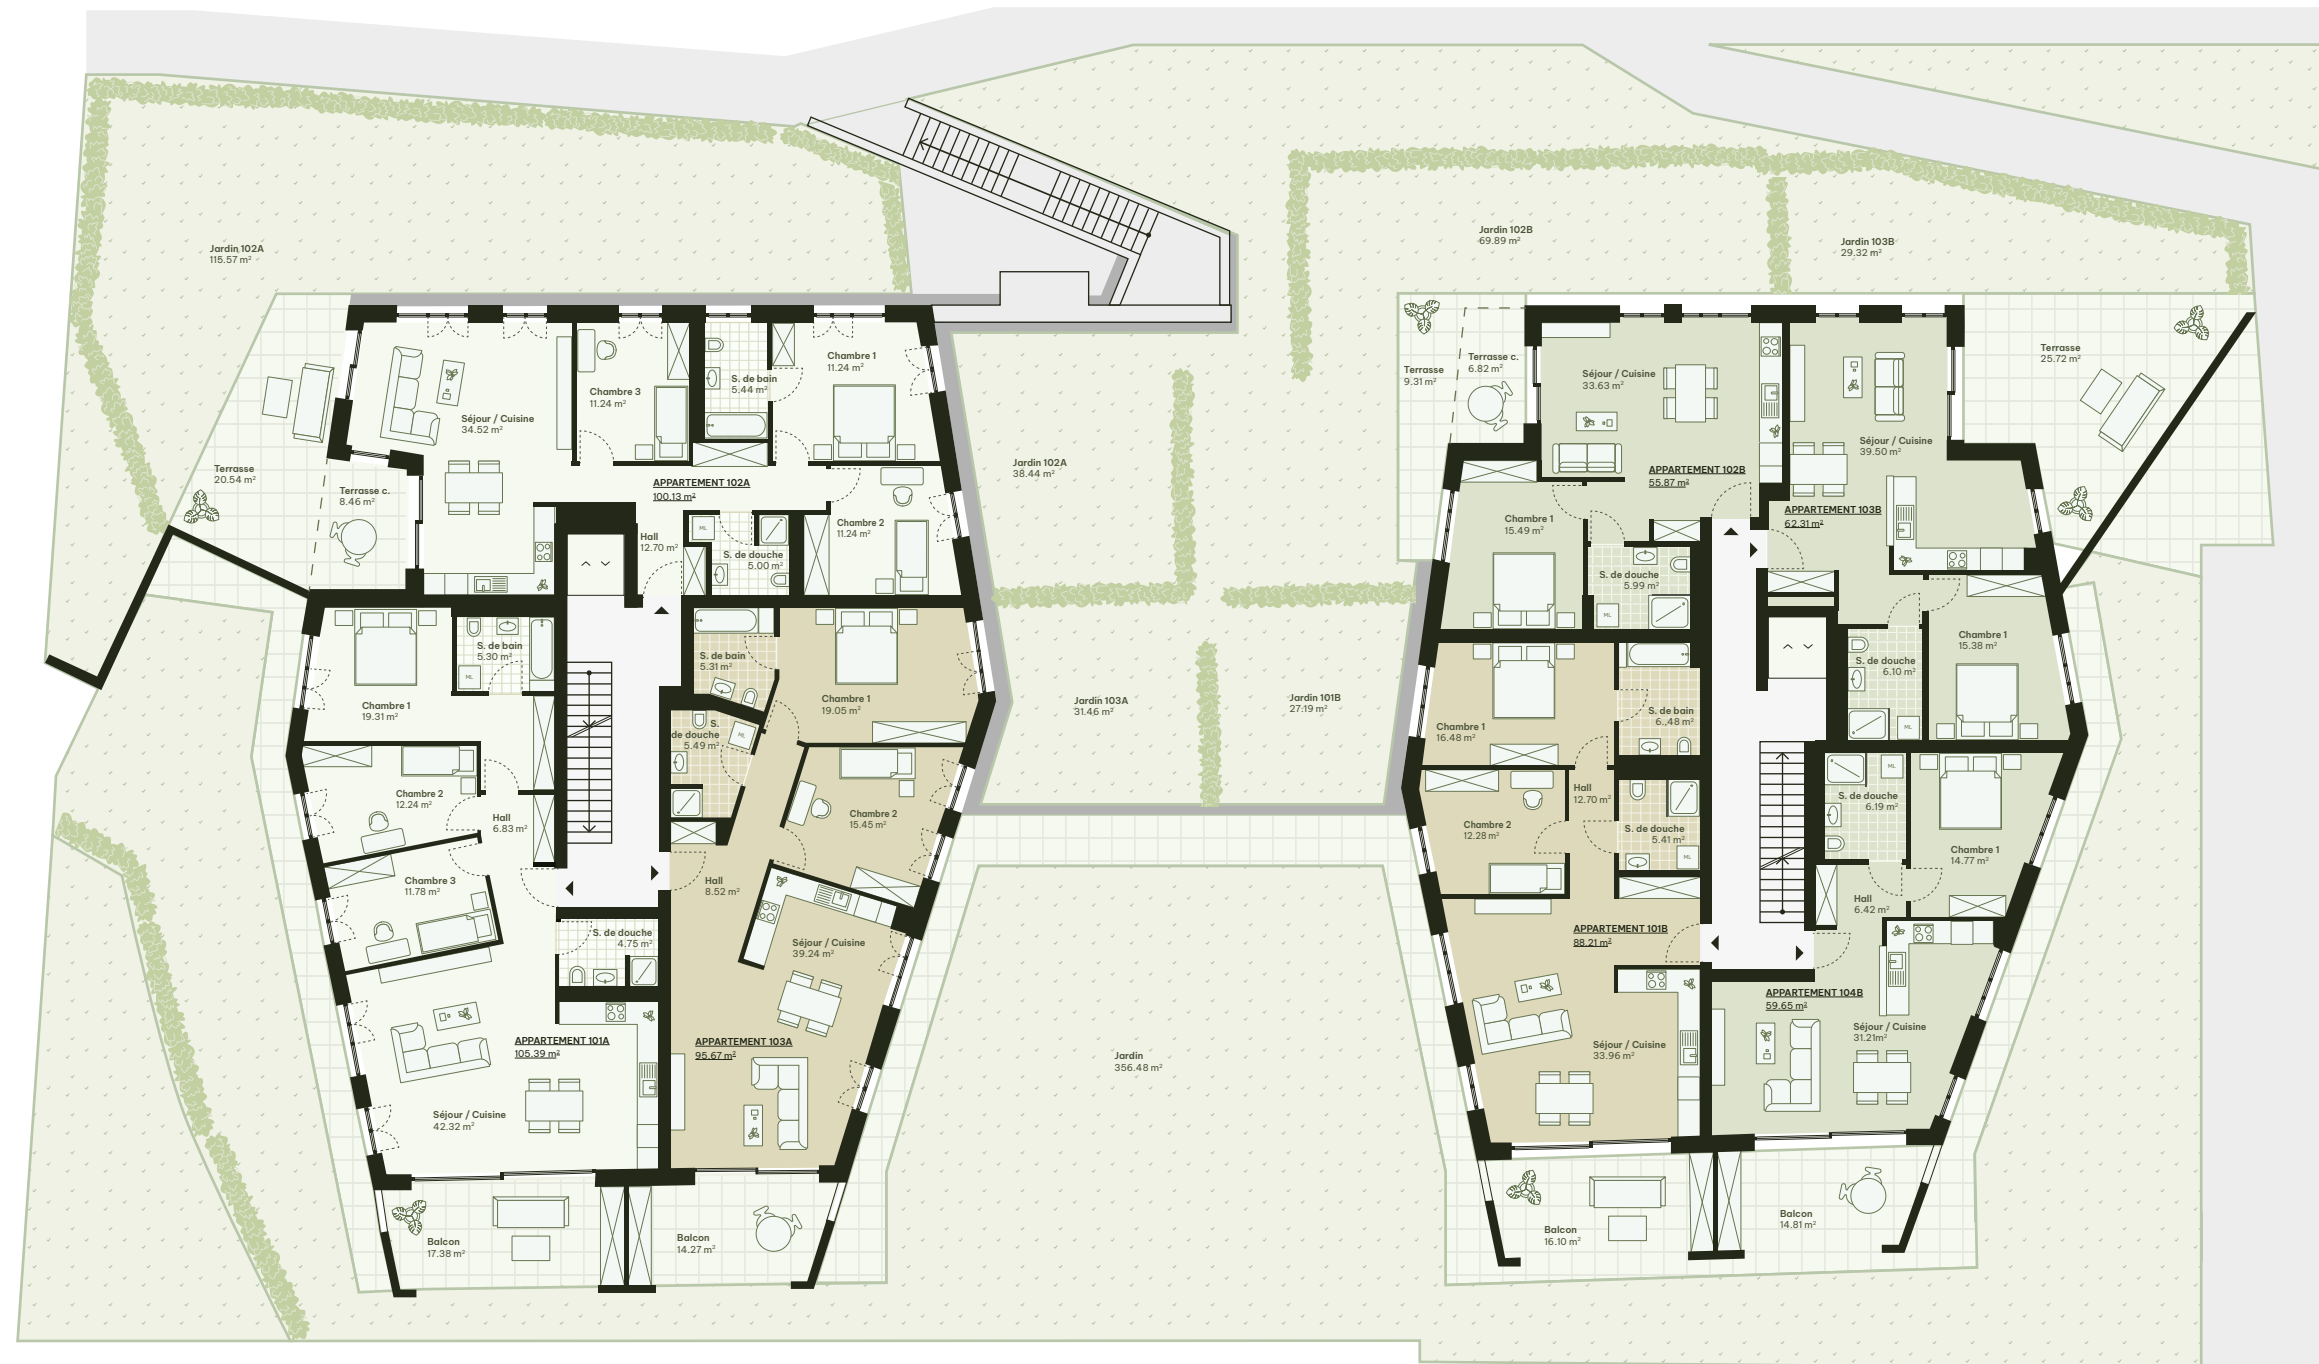

ÉTAGE 1
1:100

Plan non contractuel

Le Verger



ÉTAGE 2
1:100

Plan non contractuel

Le Verger



ÉTAGE 3
1:100

Plan non contractuel

Le Verger



SOUS-SOL
1:100

Plan non contractuel